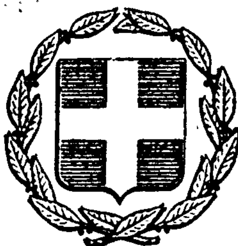


ΕΦΗΜΕΡΙΣ ΤΗΣ ΚΥΒΕΡΝΗΣΕΩΣ
ΤΗΣ ΕΛΛΗΝΙΚΗΣ ΔΗΜΟΚΡΑΤΙΑΣ

ΕΝ ΑΘΗΝΑΙΣ ΤΗ, 3 ΣΕΠΤΕΜΒΡΙΟΥ 1980 | ΤΕΥΧΟΣ ΤΕΤΑΡΤΟΝ | ΑΡΙΘΜΟΣ ΦΥΛΛΟΥ 490

ΠΕΡΙΕΧΟΜΕΝΑ

ΑΠΑΛΛΟΤΡΙΩΣΕΙΣ

ΑΠΟΦΑΣΕΙΣ

ΑΠΑΛΛΟΤΡΙΩΣΕΙΣ

ΑΠΟΦΑΣΕΙΣ

Ἀριθ. 919 (1)

Περὶ κηρύξεως ἀναδασωτέων ἰδιωτικῶν ἐκτάσεων στὴ θέση «Νεράκι» περιφέρειας Δήμου Μεγάρων, Ν. Ἀττικῆς.

Ο ΝΟΜΑΡΧΗΣ ΑΤΤΙΚΗΣ

ΔΙΑΜΕΡΙΣΜΑ ΔΥΤΙΚΗΣ ΑΤΤΙΚΗΣ

Ἀφοῦ λάβαμε ὑπόψη:

1. Τὶς διατάξεις: α) τοῦ ἄρθρου 117 παρ. 3 τοῦ Συντάγματος ποὺ ἰσχύει, β) τῶν ἄρθρων 38 καὶ 41 τοῦ Ν. 998/79 «περὶ προστασίας τῶν δασῶν καὶ τῶν δασικῶν ἐν γένει ἐκτάσεων τῆς Χώρας», γ) τοῦ Ν. 3200/1955 «περὶ διοικητικῆς ἀποκεντρώσεως», σὲ συνδυασμὸ μὲ τὶς διατάξεις τοῦ Ν.Δ. 532/1970 «περὶ συμπληρώσεως τῶν διατάξεων περὶ διοικητικῆς ἀποκεντρώσεως» καὶ τοῦ 709/1970 Β.Δ., ποὺ ἐκδόθηκε σ' ἐκτέλεση αὐτοῦ.

2. Τὶς διαταγὲς τοῦ Ὑπουργείου Γεωργίας: α) 5684/499/ἐγκ. 48/11.2.1971, β) 88854/7483/ἐγκ. 104/1.10.75, γ) 114812/2946/ἐγκ. 154/27.12.75, δ) 105582/539/13.2.1976, ε) 215696/1451/9.5.77, στ) 217606/1610/13.6.77 καὶ ζ) 204809/761/24.2.78.

3. Τὴν πρόταση ποὺ ὑποβλήθηκε μὲ τὴν 984/28.5.80 ἀναφορὰ τοῦ ἁρμόδιου Δασαρχείου Μεγάρων μὲ τὴν ὁποία προτείνεται ἡ κήρυξη ὡς ἀναδασωτέων τῶν ἰδιωτικῶν δασικῶν ἐκτάσεων, ποὺ περιλαμβάνονται μὲ ἀναλυτικὰ στοιχεῖα στὸ συνημμένο πίνακα τοῦ Δασαρχείου Μεγάρων, ὁ ὁποῖος ἀποτελεῖ ἀναπόσπαστο μέρος τῆς παρούσης ἀποφάσεως.

4. Τὸ γεγονὸς ὅτι οἱ ἀνωτέρω ἐκτάσεις χρειάζονται προστασία γιὰ τὴν ἐπαναδημιουργία τῆς δασικῆς βλαστήσεώς τους, ποὺ καταστράφηκε ὁλοσχερῶς ἀπὸ παράνομες ἐκχερσώσεις, ἀποφασίζουμε:

Κηρύσσουμε ὡς ἀναδασωτέα τὴ δασικὴ ἔκταση ποὺ περιλαμβάνεται στὸ συνημμένο πίνακα τοῦ Δασαρχείου Μεγάρων καὶ περιγράφεται κατὰ θέση, περιφέρεια, ὅρια, ἐμβαδὸν κ.λπ. καὶ ἐμφανίζεται στὸ σχετικὸ τοπογραφικὸ διάγραμμα ποὺ συνοδεύει τὴν παροῦσα καὶ ἔχει θεωρηθεῖ ἁρμοδίως.

Ἡ ἀπόφαση αὐτὴ νὰ δημοσιευθεῖ στὴν Ἐφημερίδα τῆς Κυβερνήσεως.

Αἰγάλεω, 11 Ἰουνίου 1980

Ὁ Ἀναπληρωτὴς Νομάρχης
Κ. ΔΑΒΑΚΗΣ

ΔΑΣΑΡΧΕΙΟ ΜΕΓΑΡΩΝ

Π Ι Ν Α Κ Α Σ

Ἰδιωτικῶν Δασικῶν ἐκτάσεων στή θέση "Νεράκι" περιφερείας Μεγάρων πού προτείνονται νά κηρυχθοῦν ἀναδασωτέες, σύμφωνα μέ τήν ἀριθ. 984/28.5.80 ἀναφορά μας.-


α/α	ἐμβαδόν ἐκτάσεως σέ τ.μ.	ΟΡΙΑ ΑΝΑΤΟΛΙΚΑ	ΔΥΤΙΚΑ	ΒΟΡΕΙΑ	ΝΟΤΙΑ	ΠΑΡΑΤΗΡΗΣΕΙΣ
1	1.560	Δασική ἔκταση.	Δασική ἔκταση	Δασική ἔκταση	Δασική ἔκταση-δρόμος	παράνομη ἐκχέρσωση


ΑΝΗΚΕΙ ΣΤΗΝ 919/1.980 ΑΠΟΦΑΣΗ ΑΝ. ΝΟΜΑΡΧΗ ΔΥΤ. ΑΤΤΙΚ.

ΕΘΕΩΡΗΘΗ
ΑΙΓΑΛΕΩ 11-6-1980



ΕΘΕΩΡΗΘΗ
10 ΙΟΥΝ. 1980

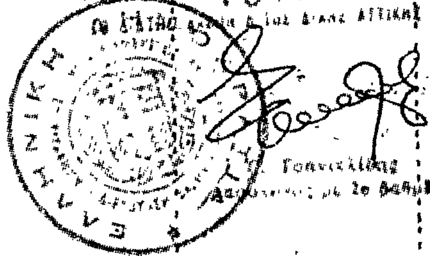

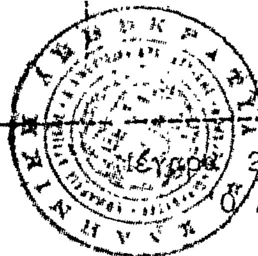

Μέγαρα 27. 5. 1980
Ὁ Δασάρχης Μεγάρων

ΑΝΤ. ΤΟΝΑΣ
Δασολόγος

4

Σχ. διάγραμμα Συμπληρώσεως Εκτάσεως 1,560 στρεμ.
εις θέση Νερόμυλο Μεγάρων

Δασική Έκταση

38μ

Δασική Έκταση

Ε=1,560 στρεμ.

40μ

40μ

Δασική Έκταση

40μ

Δασική Έκταση

Χωματόδρομος

Β

Υπομνημα

Κλίμαξ: 1:500

Ανήκει στην 918/80
Απόφαση Νομάρχου
Δ.Δ. Αττικής

Εθεώρ.

Μέγαρα 24.5.80
ο Δασάρχης

Μέγαρα 24.5.80
ο Συντάξας

Νέα Εθν. Οδός ΑΘΗΝ.-ΚΟΡΙΝ.

ΕΘΕΩΡΗΘΗ

Μέγαρα 11-6-1980

ΕΘΕΩΡΗΘΗ

'Αριθ. 1244 (2)

Περὶ κηρύξεως ὡς ἀναδασωτέας ἰδιωτικῆς δασικῆς ἐκτάσεως 0,340 στρεμμάτων, στὴ θέση Μαζαρέκα τοῦ Δήμου Μάνδρας, τοῦ Ν. 'Αττικῆς.

Ο ΝΟΜΑΡΧΗΣ ΑΤΤΙΚΗΣ
ΔΙΑΜΕΡΙΣΜΑ ΔΥΤΙΚΗΣ ΑΤΤΙΚΗΣ

Σύμφωνα μέ:

1) Τὶς διατάξεις: α) Τοῦ ἄρθρου 117 παρ. 3 τοῦ Συντάγματος τῆς 'Ελλάδος.
β) Τῶν ἄρθρων 38 καὶ 41 Ν. 998/79 «περὶ προστασίας δασῶν κλπ.».
γ) Τοῦ ἄρθρου 10 τοῦ Ν. 666/1977 «περὶ τροποποιήσεως καὶ συμπληρώσεως διατάξεων τῆς 'Εποικιστικῆς Νομοθεσίας».
δ) Τοῦ Νόμου 3200/1955 «περὶ Διοικητικῆς 'Αποκεντρώσεως», σὲ συνδυασμὸ μὲ τὶς διατάξεις τοῦ Ν.Δ. 532/1970 «περὶ συμπληρώσεως τῶν διατάξεων περὶ διοικητικῆς ἀποκεντρώσεως» καὶ τοῦ 709/1970 Β.Δ. ποὺ ἐκδόθηκε σ' ἐκτέλεση αὐτοῦ.

2. Τὶς ἑξῆς διαταγὲς τοῦ 'Υπουργείου Γεωργίας : α) 5684/499/ἐγκ. 48/11.2.71, β) 88854/7488/ἐγκ. 101/1.10.75, γ) 114812/2946/ἐγκ. 154/24.2.75, δ) 10582/539/13.2.76, ε) 215696/1451/9.5.77, καὶ στ) 204809/761/24.2.78.

3. Τὴν σχετικὴ πρόταση τῆς ἁρμόδιας Δασικῆς 'Αρχῆς, ποὺ ὑποβλήθηκε μὲ τὴν 2502/28.6.1980 ἀναφορά, σύμφωνα μὲ τὴν ὁποία προτείνεται ἡ κήρυξη ὡς ἀναδασωτέας τῆς ὑπόψη ἐκτάσεως.

4. Τὴν ἀνάγκη προστασίας τῆς ἐκτάσεως καὶ ἀναπτύξεως τῆς δασικῆς βλαστήσεως φυσικῶς ἢ τεχνικῶς, ἀποφασίζουμε:

Κηρύσσουμε ὡς ἀναδασωτέα τὴν ἰδιωτικὴ δασικὴ ἔκταση 0,340 στρέμματα, ποὺ βρίσκεται στὴ θέση Μαζαρέκα τῆς περιφέρειας Δήμου Μάνδρας, τοῦ Νομοῦ 'Αττικῆς μὲ σκοπὸ τὴν προστασία της καὶ τὴν ἀνάπτυξη τῆς δασικῆς βλαστήσεως.

'Η βλάστηση τῆς ἐκτάσεως αὐτῆς, ποὺ καλυπτόταν ἀπὸ χαλέπιο, πεύκη καὶ πουρνάρια καταστράφηκε ἀπὸ παράνομη ἐκχέρσωση τὸ Μάϊο 1980.

Σχετικὸ τὸ σχεδιάγραμμα μὲ κλίμακα 1:500, τὸ ὁποῖο ἀποτελεῖ ἀναπόσπαστο μέρος τῆς ἀποφάσεως αὐτῆς καὶ στὸ ὁποῖο ἡ ἔκταση φαίνεται μὲ τὰ στοιχεῖα ΑΒΓΔ καὶ μὲ τὰ ἑξῆς ὅρια:

'Ανατολικά: Μὲ παράνομο δρόμο καὶ πέραν δασικὴ ἔκταση.
Δυτικά: Μὲ δασικὴ ἔκταση.
Βόρεια: Μὲ παράνομο δρόμο καὶ πέραν δάσος πεύκης.
Νότια: Μὲ δασικὴ ἔκταση.

'Η ἀπόφαση αὐτὴ νὰ δημοσιευθεῖ στὴν 'Εφημερίδα τῆς Κυβερνήσεως.

Αἰγάλεω, 19 'Ιουλίου 1980

'Ο 'Αναπληρωτὴς Νομάρχης
Κ. ΔΑΒΑΚΗΣ


(3)

ΝΟΜΑΡΧΙΑ ΑΤΤΙΚΗΣ
ΔΙΑΜ/ΣΜΑ ΔΥΤ.ΑΤΤΙΚΗΣ
ΔΙΕΥΘΥΝΣΗ ΔΑΣΩΝ
ΔΑΣΑΡΧΕΙΟ ΑΙΓΑΛΕΩ

Ἀνήκει στήν ὑπ' ἀρ. 12154/1980. ἀπόφαση
Ἀναπληρωτοῦ Νομάρχη Δ/τος Δυτ. Ἀττικῆς

Σχεδιάγραμμα ἀναδασώσεως ἐκτάσεως
στή θέση Μαζαρέικα . . περιφερείας τοῦ Δήμου Μάνδρας

Κλίμακα: 1:500
Ἀρ.ΔΛΔ. 40/80
Ἐμβαδόν 340 τ.μ.

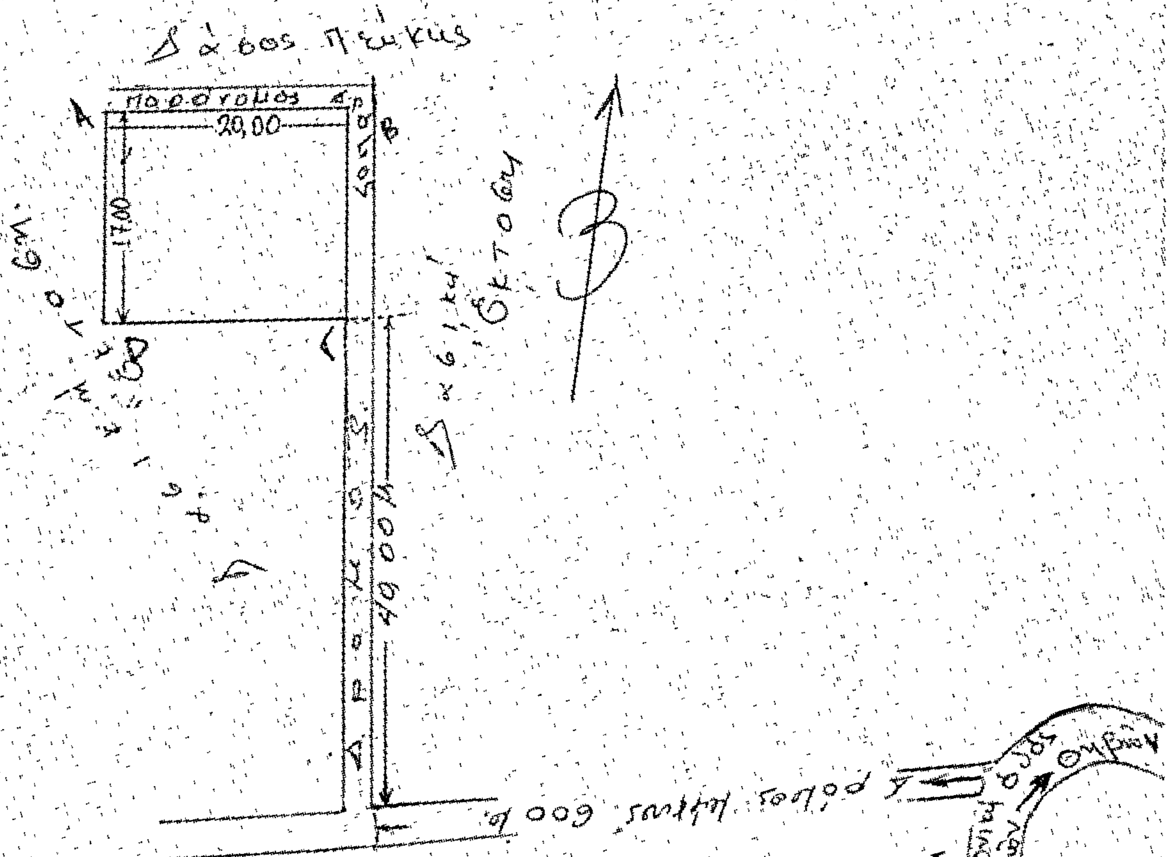



Ἐθεωρήθη
Ὁ Διευθυντής Δασῶν

Γ. ΣΕΑΝΙΚΛΙΔΗΣ



Ἐθεωρήθη
Ὁ Δασάρχης

Κ. ΠΑΝΕΤΣΟΣ

Ὁ Συντάξας

Ἀθ. Ἀνδρεόπουλος
Τεχν. Δασοπονίας

ΕΘΕΩΡΗΘΗ
ΑΙΓΑΛΕΩ 14-7-80
Ο ΑΝ. ΝΟΜΑΡΧΗΣ

Κ. ΔΑΡΑΚΗΣ

Ἀριθ. 1240 (3)

Περὶ κηρύξεως ὡς ἀναδασωτέας ἰδιωτ. δασικῆς ἐκτάσεως 0,770 στρεμμάτων, στὴ θέση 'Αγία Αἰκατερίνη τοῦ Δήμου Μάνδρας, τοῦ Ν. Ἀττικῆς.

Ο ΝΟΜΑΡΧΗΣ ΑΤΤΙΚΗΣ
ΔΙΑΜΕΡΙΣΜΑ ΔΥΤΙΚΗΣ ΑΤΤΙΚΗΣ

Σύμφωνα μέ:

1. Τὶς διατάξεις:

α) Τοῦ ἄρθρου 117, παρ. 3 τοῦ Συντάγματος τῆς 'Ελλάδος.

β) Τῶν ἄρθρων 38 καὶ 41 Ν. 998/79 «περὶ προστασίας δασῶν κλπ.».

γ) Τοῦ ἄρθρου 10 τοῦ Ν. 666/77 «περὶ τροποποιήσεως καὶ συμπληρώσεως διατάξεων τῆς Ἐποικιστικῆς Νομοθεσίας».

δ) Τοῦ Νομοῦ 3200/55 «περὶ Διοικητικῆς Ἀποκεντρώσεως», σὲ συνδυασμὸ μὲ τὶς διατάξεις τοῦ Ν.Δ. 532/1970 «περὶ συμπληρώσεως τῶν διατάξεων περὶ διοικητικῆς ἀποκεντρώσεως» καὶ τοῦ 709/1970 Β. Δ/τος ποὺ ἐκδόθηκε σ' ἐκτέλεση αὐτοῦ.

2. Τὶς ἑξῆς διαταγὲς τοῦ Ὑπουργείου Γεωργίας:

α) 5684/499/ἐγκ. 48/11.2.1971.
β) 88854/7488/ἐγκ. 104/1.10.75.
γ) 114812/2946/ἐγκ. 154/24.2.75.
δ) 10582/539/13.2.76.
ε) 215696/1451/9.5.77, καὶ
στ) 204809/761/24.2.78.

3. Τὴν σχετικὴ πρόταση τῆς ἁρμόδιας Δασικῆς Ἀρχῆς, ποὺ ὑποβλήθηκε μὲ τὴν 2350/18.6.80 ἀναφορά, σύμφωνα μὲ τὴν ὁποία προτείνεται ἡ κήρυξη ὡς ἀναδασωτέας τῆς ὑπόψη ἐκτάσεως.

4. Τὴν ἀνάγκη προστασίας τῆς ἐκτάσεως καὶ ἀναπτύξεως τῆς δασικῆς βλαστήσεως φυσικῶς ἢ τεχνητῶς, ἀποφασίζουμε:

Κηρύσσουμε ὡς ἀναδασωτέα τὴν ἰδιωτ. δασικὴ ἔκταση 0,770 στρέμματα, ποὺ βρίσκεται στὴ θέση 'Αγία Αἰκατερίνη τῆς περιφέρειας Μάνδρας, τοῦ Νομοῦ Ἀττικῆς, μὲ σκοπὸ τὴν προστασία της καὶ τὴν ἀνάπτυξη τῆς δασικῆς βλαστήσεως.

Ἡ βλάστηση τῆς ἐκτάσεως αὐτῆς, ποὺ καλυπτόταν ἀπὸ πουρνάρια καὶ ἀγριελιές, καταστράφηκε ἀπὸ παρ. ἐκχέρσωση τὸν Μάρτιο 1980.

Σχετικὸ τὸ σχεδιάγραμμα μὲ κλίμακα 1:500, τὸ ὁποῖο ἀποτελεῖ ἀναπόσπαστο μέρος τῆς ἀποφάσεως αὐτῆς καὶ στὸ ὁποῖο ἡ ἔκταση φαίνεται μὲ τὰ στοιχεῖα ΑΒΓΔ. καὶ μὲ τὰ ἑξῆς ὅρια:

Ἀνατολικά: Μὲ δασικὴ ἔκταση.
Δυτικά: Ὁμοίως.
Βόρεια: Ὁμοίως.
Νότια: Μὲ δρόμο καὶ πέραν δασικὴ ἔκταση.

Ἡ ἀπόφαση αὐτὴ νὰ δημοσιευθεῖ στὴν Ἐφημερίδα τῆς Κυβερνήσεως.

Αἰγάλεω, 19 Ἰουλίου 1980


Ὁ Ἀναπληρωτὴς Νομάρχης
Κ. ΔΑΒΑΚΗΣ

(3)

ΝΟΜΑΡΧΙΑ ΑΤΤΙΚΗΣ
ΔΙΑΜ/ΣΜΑ ΔΥΤ. ΑΤΤΙΚΗΣ
ΔΙΕΥΘΥΝΣΗ ΔΑΣΩΝ
ΔΑΣΑΡΧΕΙΟ ΑΙΓΑΛΕΩ

'Ανήκει στήν ύπ' άρ. 1240/1980 άπόφαση
'Αναπληρωτοῦ Νομάρχη Δ/τος Δυτ. 'Αττικῆς

Σχεδιάγραμμα άναδασώσεως έκτάσεως
στή θέση [illegible] . . . . . περιφερείας τοῦ Δήμου . Μάνδρας.

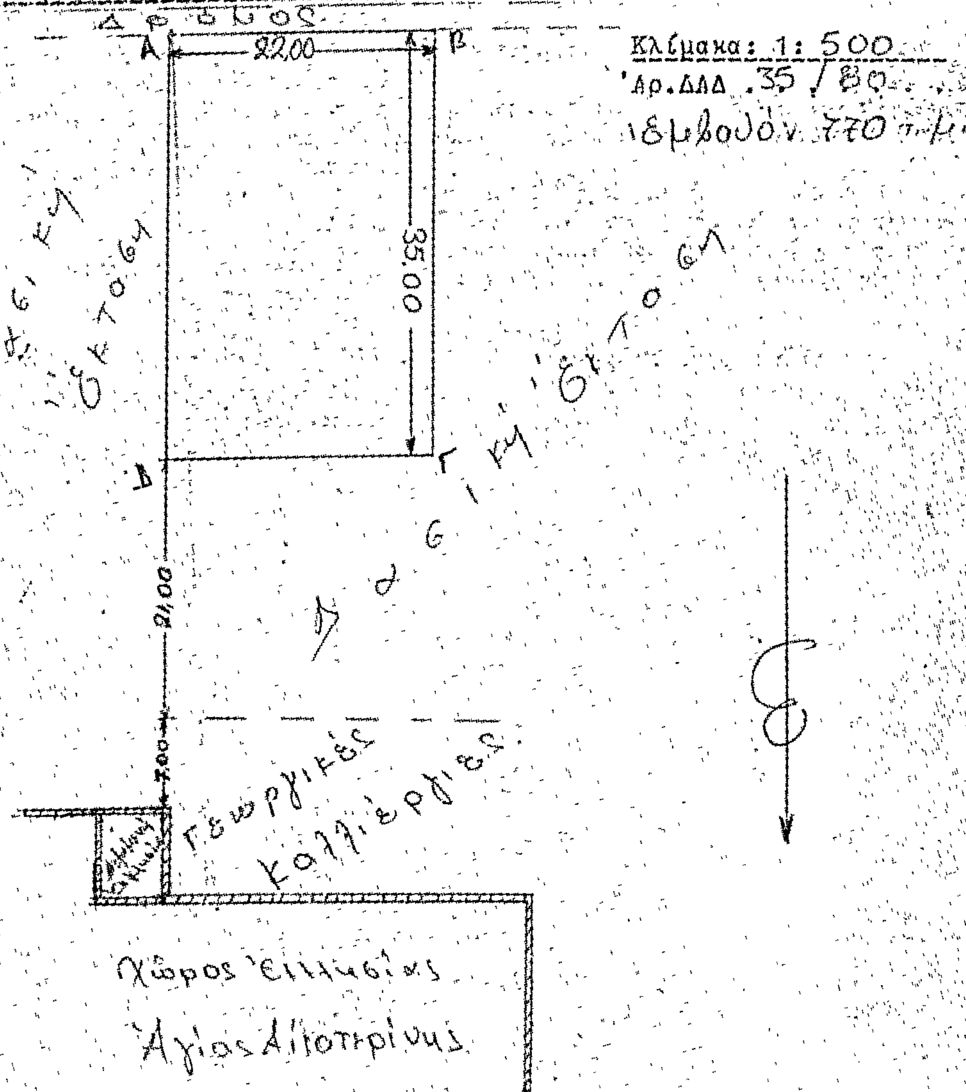

Προς Μάνδρα ... προς Κορακό-Μελετάνι

'Εθεωρήθη
'Ο Διευθυντής Δασῶν
Γ. ΤΣΑΝΙΚΛΙΔΗΣ

'Εθεωρήθη
'Ο Δασάρχης
Κ. ΜΑΝΕΤΣΟΣ

'Ο Συντάξας
'Αθ. 'Ανδρεόπουλος
Τεχν. Δασοπονίας

ΕΘΕΩΡΗΘΗ
Αιγάλεω 14-7-1980
Ο ΑΝ. ΝΟΜΑΡΧΗΣ
Κ. ΛΑΒΑΚΗΣ

Αριθ. Ζ/2600 (4)

Περὶ κηρύξεως ὡς ἀναδασωτέας διακατεχόμενης ἐκτάσεως 6,160 στρεμμάτων, στὴ θέση Λογγαράκι τῆς Κοινότητας Δάφνης — Κεχριῶν, τοῦ Ν. Εὐβοίας.

Ο ΝΟΜΑΡΧΗΣ ΕΥΒΟΙΑΣ

Σύμφωνα μέ:

1. Τὶς διατάξεις:

α) Τοῦ ἄρθρου 117 παρ. 3 τοῦ Συντάγματος τῆς Ἑλλάδος.

β) Τῶν ἄρθρων 37 — 44 Ν. 998/79 «περὶ προστασίας Δασῶν κλπ.».

γ) Τοῦ ἄρθρου 10 τοῦ Ν. 666/77 «περὶ τροποποιήσεως καὶ συμπληρώσεως διατάξεων τῆς Ἐποικιστικῆς Νομοθεσίας».

δ) Τοῦ Νόμου 3200/55 «περὶ Διοικητικῆς Ἀποκεντρώσεως», σὲ συνδυασμὸ μὲ τὶς διατάξεις τοῦ Ν.Δ. 532/70 «περὶ συμπληρώσεως τῶν διατάξεων περὶ διοικητικῆς ἀποκεντρώσεως» καὶ τοῦ 709/70 Β. Δ/τος ποὺ ἐκδόθηκε σ' ἐκτέλεση αὐτοῦ.

2. Τὶς ἑξῆς διαταγὲς τοῦ Ὑπουργείου Γεωργίας:

α) 5684/499/ἐγκ. 48/11.2.71
β) 88854/7483/1.10.75
γ) 114812/2946/24.12.75
δ) 10582/539/13.2.76
ε) 215696/1451/9.5.77

3. Τὴν εὐνοϊκὴ πρόταση τῆς ἁρμόδιας Δασικῆς Ἀρχῆς, ποὺ ὑποβλήθηκε μὲ τὴν Ηβ/1733/3.7.80 ἀναφορά, σύμφωνα μὲ τὴν ὁποία προτείνεται ἡ κήρυξη ὡς ἀναδασωτέας τῆς ὑπόψη ἐκτάσεως.

4. Τὴν ἀνάγκη προστασίας τῆς ἐκτάσεως καὶ ἀναπτύξεως τῆς δασικῆς βλαστήσεως φυσικῶς ἢ τεχνητῶς, ἀποφασίζουμε:

Κηρύσσουμε ὡς ἀναδασωτέα τὴ διακατεχόμενη ἔκταση 6,160 στρέμματα, ποὺ βρίσκεται στὴ θέση Λογγαράκι τῆς περιφέρειας Δάφνης Κεχριῶν, τοῦ Νομοῦ Εὐβοίας μὲ σκοπὸ τὴν προστασία της καὶ τὴν ἀνάπτυξη τῆς δασικῆς βλαστήσεως.

Ἡ βλάστηση τῆς ἐκτάσεως αὐτῆς, ποὺ καλυπτόταν ἀπὸ δάσος Χαλεπίου Πεύκης, καταστράφηκε στὸ παρελθὸν ἀπὸ παράνομη ὑλοτομία ὅπως διαπιστώθηκε στὶς 30.4.80.


Σχετικὸ τὸ σχεδιάγραμμα μὲ κλίμακα 1:1000, τὸ ὁποῖο ἀποτελεῖ ἀναπόσπαστο μέρος τῆς ἀποφάσεως αὐτῆς καὶ στὸ ὁποῖο ἡ ἔκταση φαίνεται μὲ τὰ στοιχεῖα 1 ἕως 28 καὶ ΑΒΓΔΕΖΑ καὶ μὲ τὰ ἑξῆς ὅρια:

Ἀνατολικά: Διακατεχόμενο δάσος Μανδανικῶν
Δυτικά: Ἀγρὸς
Βόρεια: Ἀγρὸς
Νότια: Διακατεχόμενο δάσος Μανδανικῶν.

Ἡ ἀπόφαση αὐτὴ νὰ δημοσιευθεῖ στὴν Ἐφημερίδα τῆς Κυβερνήσεως.

Χαλκὶς 24 Ἰουλίου 1980

Ὁ Νομάρχης
Κ. ΠΑΠΑΒΑΣΙΛΟΠΟΥΛΟΣ

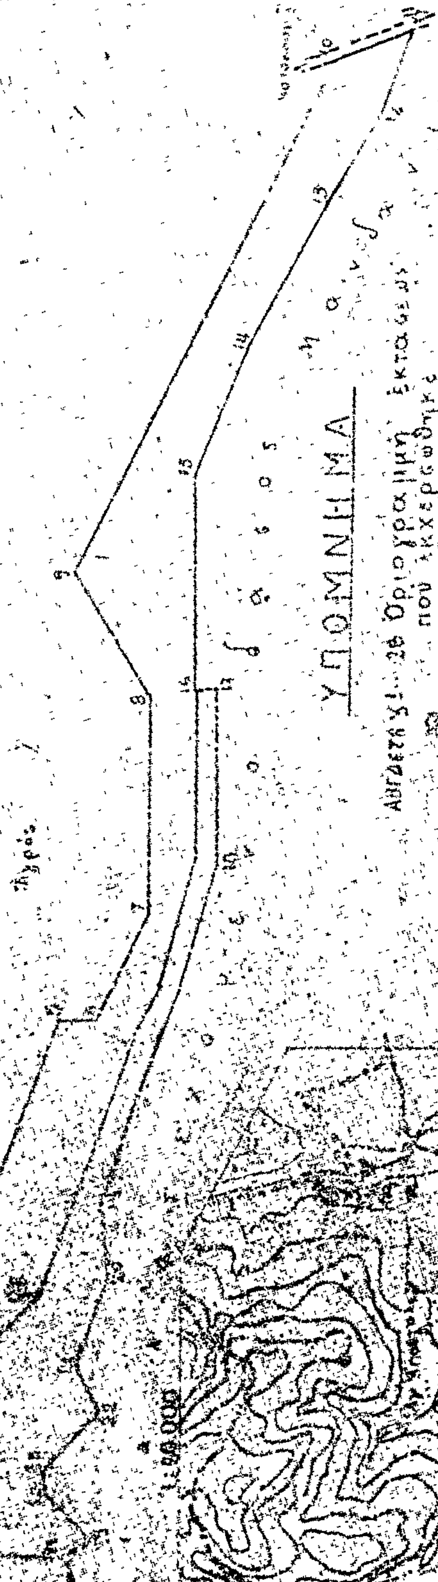
ΔΑΣΙΚΗΣ
ΛΟΓΓΑΡΑΚΙ
ΠΕΡΙΟΧΗΣ ΔΑΦΝΗΣ - ΚΕΧΡΙΩΝ
1:1000
ΥΠΟΜΝΗΜΑ

Ἀριθ. 1756 (5)

Περὶ κηρύξεως ὡς ἀναδασωτέας δημόσιας δασικῆς ἐκτάσεως στὴ θέση «Σάντα Μαρία» τῆς Κοινότητας Ναούσης Πάρου τοῦ Ν. Κυκλάδων.

Ο ΝΟΜΑΡΧΗΣ ΚΥΚΛΑΔΩΝ

Σύμφωνα μέ:

1. Τὶς διατάξεις:

) Τοῦ ἄρθρου 117 παρ. 3 τοῦ Συντάγματος τῆς Ἑλλάδος.
β) Τῶν ἄρθρων 200 — 201 — 203 — 204 — 205 τοῦ Ν.Δ. 86/69 «περὶ Δασικοῦ Κώδικος».
γ) Τῶν ἄρθρων 37 καὶ 38 τοῦ Ν. 998/79.
δ) Τοῦ Νόμου 3200/55 «περὶ διοικητικῆς ἀποκεντρώσεως», σὲ συνδυασμὸ μὲ τὶς διατάξεις τοῦ Ν.Δ. 532/70 «περὶ συμπληρώσεως τῶν διατάξεων περὶ διοικητικῆς ἀποκεντρώσεως» καὶ τοῦ 709/70 Β. Δ/τος, ποὺ ἐκδόθηκε σὲ ἐκτέλεση αὐτοῦ.

2. Τὶς ἑξῆς διαταγὲς τοῦ Ὑπουργείου Γεωργίας:

α) 114812/2946/ἐγκ. 154/75
β) 10582/539/76
γ) 207606/1610/77
δ) 204809/761/78

3. Τὴν πρόταση ποὺ ὑποβλήθηκε μὲ τὴν 1651/11.7.80 ἀναφορὰ τῆς ἁρμόδιας Διευθύνσεως Δασῶν, σχετικὰ μὲ τὴν κήρυξη ὡς ἀναδασωτέας τῆς κατωτέρω δασικῆς ἐκτάσεως.

Ἐπειδὴ ἡ ἔκταση χρειάζεται προστασία γιὰ τὴν ἐπαναδημιουργία τῆς δασικῆς βλαστήσεως ποὺ καταστράφηκε ὁλοσχερῶς ἀπὸ ἐκχέρσωση κατὰ τὸ Γ' 10ήμερο Ἀπριλίου 1979 καὶ δὲν ὑπάρχει φιλοδασικὴ ἐπιτροπὴ γιὰ νὰ γνωμοδοτήσει πάνω στὸ θέμα αὐτό, ἀποφασίζουμε:

Κηρύσσουμε ὡς ἀναδασωτέα, μὲ σκοπὸ τὴν προστασία γιὰ τὴν ἐπαναδημιουργία τῆς δασικῆς βλαστήσεως ποὺ καταστράφηκε δημόσια δασικὴ ἔκταση 5,6 στρέμματα.

Ἡ ἔκταση αὐτή, ποὺ βρίσκεται στὴ θέση Σάντα Μαρία τῆς περιφέρειας τῆς Κοινότητας Ναούσης Νομοῦ Κυκλάδων καλυπτόταν ἀπὸ κέδρους, σχίνους κλπ. θαμνώδη βλάστηση καὶ καταστράφηκε ὁλοσχερῶς κατὰ τὸ Γ' 10ήμερο τοῦ μηνὸς Ἀπριλίου 1979.

Σχετικὸ τὸ σχεδιάγραμμα μὲ κλίμακα 1:1000, τὸ ὁποῖο ἀποτελεῖ ἀναπόσπαστο μέρος τῆς ἀποφάσεως αὐτῆς καὶ στὸ ὁποῖο ἡ ἔκταση φαίνεται μὲ τὰ στοιχεῖα ΑΒΓΔΑ καὶ μὲ ὅρια:

Ἀνατολικά: μὲ δασικὴ ἔκταση
Δυτικά: μὲ δασικὴ ἔκταση
Βόρεια: μὲ δασικὴ ἔκταση
Νότια: μὲ δασικὴ ἔκταση

Ἡ ἀπόφαση αὐτὴ νὰ δημοσιευθεῖ στὴν Ἐφημερίδα τῆς Κυβερνήσεως.

Ἑρμούπολη 15 Ἰουλίου 1980


Ὁ Νομάρχης
Α. ΔΑΛΚΑΦΟΥΚΗΣ

ΤΟΠΟΓΡΑΦΙΚΟ ΔΙΑΓΡΑΜΜΑ

Δασικῆς ἐκτάσεως πού ἐκχερσώθηκε παράνομα στή θέση «Πούντα-Μαρία» περιφερείας Κοινότητας Ναούσης νήσου Πάρου Νομοῦ Κυκλάδων.—

Τά στοιχεῖα ΑΒΓΔΑ ἀπεικονίζουν τήν ὑπόψη ἔκταση τῶν 5.600 τετ. μέτρων.

ΚΛΙΜΑΞ 1:1000

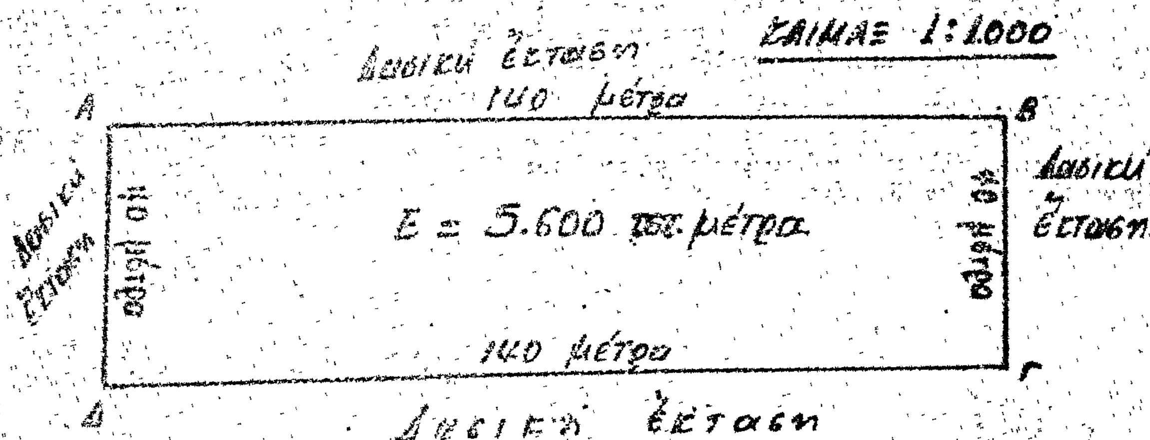


Ἀνήκει στήν 1756/15-7-80 ἀπόφαση τοῦ κ. Νομάρχη Κυκλάδων καί ἀποτελεῖ ἀναπόσπαστο τμῆμα της.

Ὁ Συντάξας
Στέφανος Βεκιώτης
Τεχνολόγος Δασοπονίας

ΕΘΕΩΡΗΘΗ
Ἑρμούπολη 14/7/80
Ὁ Δ/ντής Δασῶν
Σίμων Συνοδινός

ΕΘΕΩΡΗΘΗ
Ἑρμούπολη 15/7/80
Ὁ Νομάρχης
ΑΘΑΝ. ΔΑΛΚΑΦΟΥΚΗΣ

ΔΙΕΥΘΥΝΣΙΣ ΔΑΣΩΝ Ν. ΚΥΚΛΑΔΩΝ
ΑΚΡΙΒΕΣ ΑΝΤΙΓΡΑΦΟ
ΕΡΜΟΥΠΟΛΙΣ 16/7/80

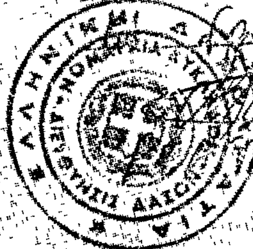

Ἀριθ. 700 (6)

Περὶ κηρύξεως ἀναδασωτέας δημόσιας δασικῆς ἐκτάσεως στὴ θέση Κουκουργιάνικα ὁρίου Κοιν/τας Δαιμονιᾶς τοῦ Ν. Λακωνίας.

Ο ΝΟΜΑΡΧΗΣ ΛΑΚΩΝΙΑΣ

Σύμφωνα μέ:

1. Τὶς διατάξεις: α) Τοῦ ἄρθρου 117 παρ. 13 τοῦ Συντάγματος τῆς Ἑλλάδος, β) τῶν ἄρθρων 188—205 37, 38 καὶ 41 Ν. 998/79 «περὶ προστασίας δασῶν κλπ.», γ) τοῦ Νόμου 3200/55 «περὶ διοικητικῆς ἀποκεντρώσεως», σὲ συνδυασμὸ μὲ τὶς διατάξεις τοῦ Ν.Δ. 532/70 «περὶ συμπληρώσεως τῶν διατάξεων περὶ διοικητικῆς ἀποκεντρώσεως» καὶ τοῦ 709/70 Β. Δ/τος, ποὺ ἐκδόθηκε σὲ ἐκτέλεση αὐτοῦ.

2. Τὶς 204809/761/24.2.78 καὶ 173235/2090/3.7.79 διαταγὲς τοῦ Ὑπουργείου Γεωργίας.

3. Τὴν πρόταση ποὺ ὑποβλήθηκε μὲ τὴν 942/2.5.80 ἀναφορὰ τοῦ ἁρμόδιου Δασαρχείου Μολάων, σχετικὰ μὲ τὴν κήρυξη ὡς ἀναδασωτέας τῆς κατωτέρω δασικῆς ἐκτάσεως καὶ

Ἐπειδὴ ἡ ἔκταση χρειάζεται προστασία γιὰ τὴν ἐπαναδημιουργία τῆς δασικῆς βλαστήσεως ποὺ καταστράφηκε ὁλοσχερῶς μὲ ἐκχέρσωση ἀπὸ τοὺς καλοκαιρινοὺς μῆνες ἔτους 1978 μέχρι 19 επτεμβρίου 1979, ἀποφασίζουμε:

Α'. Κηρύσσουμε ὡς ἀναδασωτέα, μὲ σκοπὸ τὴν προστασία γιὰ τὴν ἐπαναδημιουργία τῆς δασικῆς βλαστήσεως ποὺ ἐκχερσώθηκε δημόσια δασικὴ ἔκταση 0,477 στρέμματα. Ἡ ἔκταση αὐτή, ποὺ βρίσκεται στὴ θέση Κουκουργιάνικα τῆς περιφερείας τῆς Κοινότητας Δαιμονιᾶς Νομοῦ Λακωνίας καλυπτόταν ἀπὸ δασικὴ βλάστηση σχίνου καὶ καταστράφηκε ὁλοσχερῶς μὲ ἐκχέρσωση ἀπὸ τοὺς καλοκαιρινοὺς μῆνες ἔτους 1978 μέχρι καὶ 19 Σεπτεμβρίου 1979.

Σχετικὸ τὸ σχεδιάγραμμα μὲ κλίμακα 1:500 τὸ ὁποῖο ἀποτελεῖ ἀναπόσπαστο μέρος τῆς ἀποφάσεως αὐτῆς καὶ στὸ ὁποῖο ἡ ἔκταση φαίνεται μὲ τὰ στοιχεῖα Α Β Γ Α καὶ μὲ ὅρια:

Ἀνατολικά: Δημόσια δασικὴ ἔκταση.
Δυτικά: Δημόσια δασικὴ ἔκταση.
Βόρεια: Μὲ καλλιεργούμενη ἔκταση ἀπὸ τὴ Φανὴ Μακρῆ.
Νότια: Μὲ δημόσια δασικὴ ἔκταση καὶ σὲ ἀπόσταση 60 μ. θάλασσα.

Β'. Ὁρίζουμε ἡ ἀναδάσωση νὰ ἐπιτευχθεῖ μὲ διευκόλυνση τῆς φυσικῆς ἀναγεννήσεως μετὰ ἔκδοση Δασικῆς Ἀστυνομικῆς Διατάξεως τοῦ Δασαρχείου Μολάων.

Ἡ ἀπόφαση αὐτὴ νὰ δημοσιευθεῖ στὴν Ἐφημερίδα τῆς Κυβερνήσεως.

Σπάρτη, 24 Ἰουλίου 1980

Ὁ Νομάρχης
ΚΩΣΤΑΣ ΒΑΣΙΛΕΙΟΥ

ΤΟΠΟΓΡΑΦΙΚΟ ΔΙΑΓΡΑΜΜΑ

Κλίμαξ 1:500

ΥΠΟΜΝΗΜΑ

Εμβαδόν 477 τμ

53

18

60 μ

ΑΠΟΣΠΑΣΜΑ ΧΑΡΤΟΥ

ΕΥΡΥΤΕΡΗΣ ΠΕΡΙΟΧΗΣ

ΥΠΟΜΝΗΜΑ

Κλίμακα 1:50.000

Θεωρήθηκε [illegible] 24 Ιουλίου 1980
Ο ΝΟΜΑΡΧΗΣ

Μεγαλόπολη [illegible]-9-1979

'Αριθ. 1062 (7)

Περὶ κηρύξεως ὡς ἀναδασωτέας δημόσιας δασικῆς ἐκτάσεως στὴ θέση Κοτρώνι τῆς Κοινότητας Μύρου τοῦ Ν. Μεσσηνίας.

Ο ΝΟΜΑΡΧΗΣ ΜΕΣΣΗΝΙΑΣ

Σύμφωνα μέ:

1. Τὶς διατάξεις:

α) Τοῦ ἄρθρου 117 παρ. 3 τοῦ Συντάγματος τῆς 'Ελλάδος.

β) Τῶν ἄρθρων 38 παρ. 1 καὶ 41 παρ. 1 καὶ 3 Ν. 998/79 «περὶ προστασίας Δασῶν».

γ) Τοῦ Νόμου 32000/55 «περὶ διοικητικῆς ἀποκεντρώσεως», σὲ συνδυασμὸ μὲ τὶς διατάξεις τοῦ Ν.Δ. 532/1970 «περὶ συμπληρώσεως τῶν διατάξεων περὶ διοικητικῆς ἀποκεντρώσεως» καὶ τοῦ 709/70 Β. Δ/τος, ποὺ ἐκδόθηκε σὲ ἐκτέλεση αὐτοῦ.

2. Τὶς ἑξῆς διαταγὲς τοῦ 'Υπουργείου Γεωργίας:

α) 88854/7483/ἐγκ. 104/1.10.75
β) 114812/2946/ἐγκ. 154/24.2.75
γ) 10582/539/13.2.76
δ) 215696/1451/9.5.77
ε) 204809/24.2.78 καὶ
στ) 160417/1180/8.7.80

3. Τὴν πρόταση ποὺ ὑποβλήθηκε μὲ τὴν 2127/17.7.1980 ἀναφορὰ τοῦ ἁρμόδιου Δασαρχείου Κυπαρισσίας, σχετικὰ μὲ τὴν κήρυξη ὡς ἀναδασωτέας τῆς κατωτέρω δασικῆς ἐκτάσεως.

'Επειδὴ ἡ ἔκταση χρειάζεται προστασία γιὰ τὴν ἐπαναδημιουργία τῆς δασικῆς βλαστήσεως ποὺ καταστράφηκε ὁλοσχερῶς ἀπὸ πυρκαγιὰ στὶς 17.5.80 ἀποφασίζουμε:

Κηρύσσουμε ὡς ἀναδασωτέα, μὲ σκοπὸ τὴν προστασία γιὰ τὴν ἐπαναδημιουργία τῆς δασικῆς βλαστήσεως ποὺ κάηκε, δημόσια δασικὴ ἔκταση 25,500 στρέμματα.

'Η ἔκταση αὐτή, ποὺ βρίσκεται στὴ θέση Κοτρώνι τῆς περιφέρειας τῆς Κοινότητας Μύρου Νομοῦ Μεσσηνίας, καλυπτόταν ἀπὸ δασικὴ βλάστηση, θάμνων πρίνου κουμαριᾶς, ἐρείκης καὶ φυλικιοῦ καὶ καταστράφηκε ὁλοσχερῶς στὶς 17.5.1980 καὶ ἡ ὁποία προβλέπεται νὰ ἀποκατασταθεῖ διὰ φυσικῆς ἀναγεννήσεως.


Σχετικὸ τὸ σχεδιάγραμμα μὲ κλίμακα 1:2000, τὸ ὁποῖο ἀποτελεῖ ἀναπόσπαστο μέρος τῆς ἀποφάσεως αὐτῆς καὶ στὸ ὁποῖο ἡ ἔκταση φαίνεται μὲ τὰ στοιχεῖα ΑΒΓΔΕΖΗΑ καὶ μὲ ὅρια:


'Ανατολικά: Μέ δημόσια δασικὴ ἔκταση
Δυτικά: Μέ δημόσια δασικὴ ἔκταση
Βόρεια: Μὲ δημόσια δασικὴ ἔκταση
Νότια: Μὲ δημόσια δασικὴ ἔκταση


'Η ἀπόφαση αὐτὴ νὰ δημοσιευθεῖ στὴν 'Εφημερίδα τῆς Κυβερνήσεως.


Καλαμάτα 25.7.80


'Ο Νομάρχης
Κ. ΣΤΕΦΑΝΑΚΟΣ

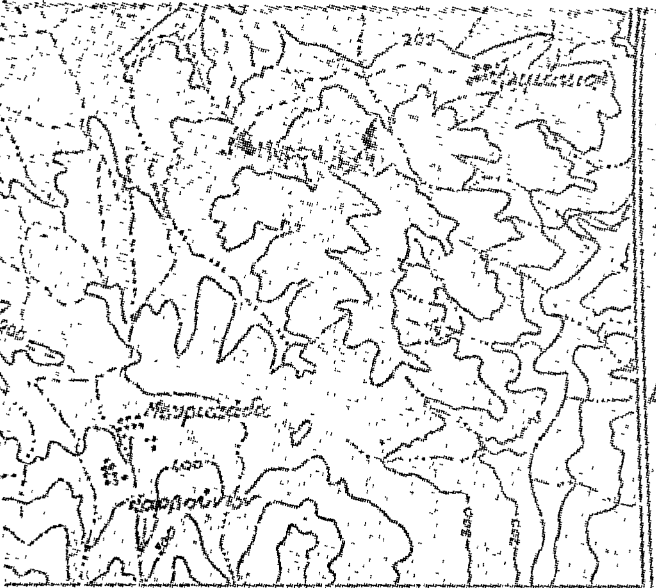

ΑΠΟΣΠΑΣΜΑ ΧΑΡΤΟΥ
περιοχής Κοινότητος Μύρου
=Έκταση που κάηκε

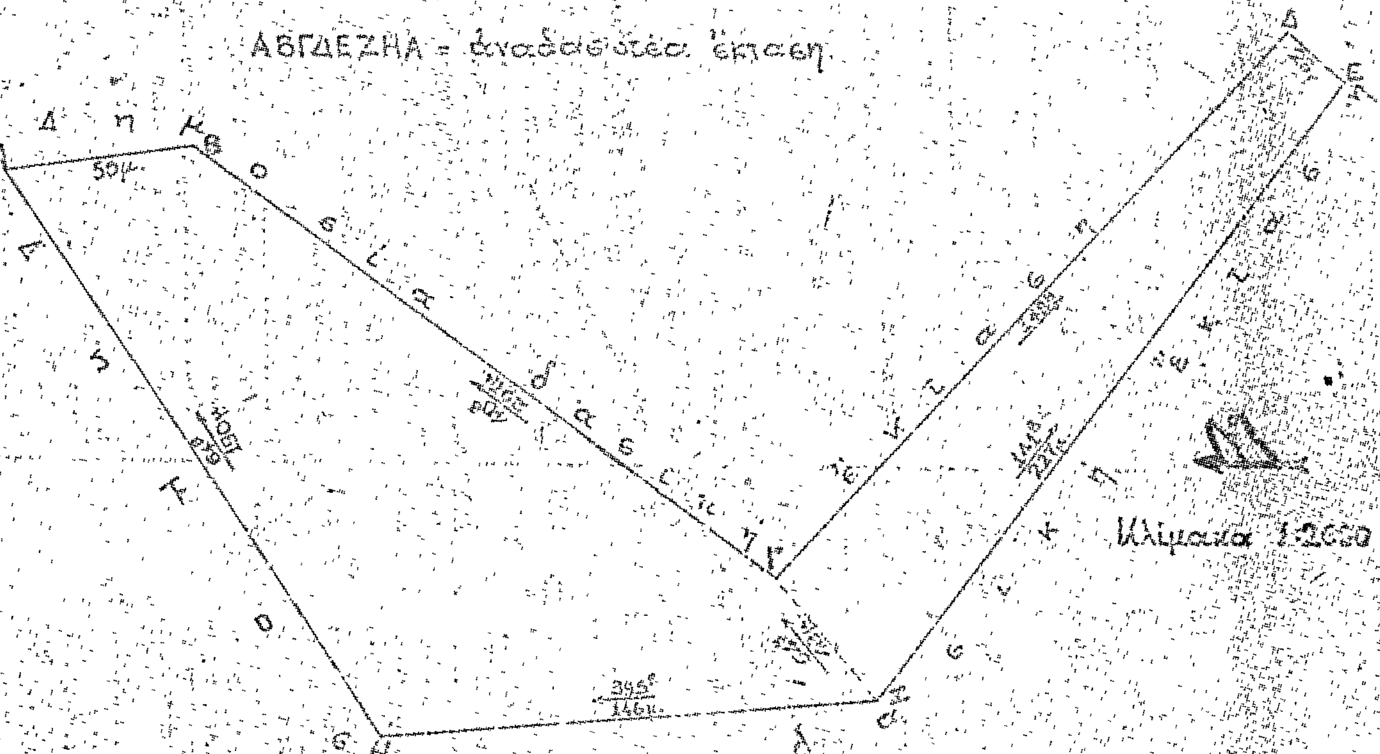
ΤΟΠΟΓΡΑΦΙΚΟ ΔΙΑΓΡΑΜΜΑ
Δημοσίας δασικής εκτάσεως που κάηκε στη θέση
περιφερείας της Κοινότητος Μύρου
ΑΒΓΔΕΖΗΑ = αναδασωτέα έκταση
50μ.

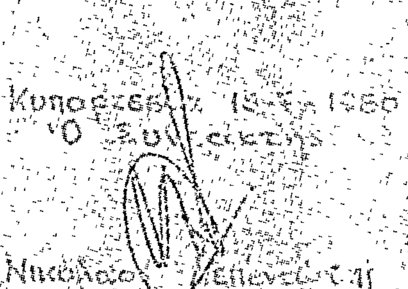
Ε

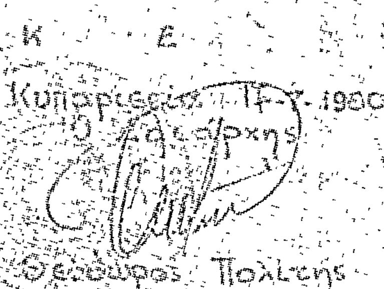
Ρ
1980
Δασών

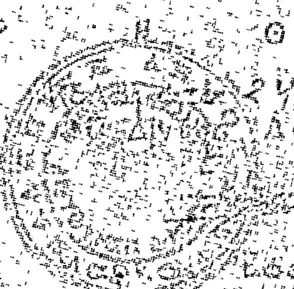
Κυπαρισσία
1980
Ο Δασάρχης
Θεόδωρος Πολίτης
Δασολόγος 5ου βαθμού

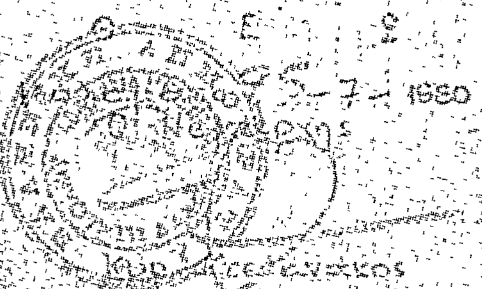
1980
Νικόλαος

Η ΓΕΝΙΚΗ ΔΙΕΥΘΥΝΣΗ ΤΟΥ ΕΘΝΙΚΟΥ ΤΥΠΟΓΡΑΦΕΙΟΥ

ΓΝΩΣΤΟΠΟΙΕΙ ΟΤΙ:

Ἡ ἐτήσια συνδρομὴ τῆς Ἐφημερίδας τῆς Κυβερνήσεως, ἡ τιμὴ τῶν φύλλων της ποὺ πουλιοῦνται τμηματικὰ καὶ τὰ τέλη δημοσιεύσεων στὴν Ἐφημερίδα τῆς Κυβερνήσεως, καθορίσθηκαν ἀπὸ 1 Ἰανουαρίου 1980 ὡς ἀκολούθως:

Α' ΕΤΗΣΙΕΣ ΣΥΝΔΡΟΜΕΣ

1. Γιὰ τὸ Τεῦχος Α'	Δραχ.	1.000
2. » » » Β'	»	1.500
3. » » » Γ'	»	700
4. » » » Δ'	»	1.500
5. » » » Νομικῶν Προσώπων Δ.Δ. κ.λπ.	»	700
6. » » » Ἀν. Εἰδ. Δικαστηρίου	»	100
7. » » » Παράρτημα	»	400
8. » » » Ἀνωνύμων Ἑταιρειῶν κ.λπ.	»	4.000
9. » » Δελτίο Ἐμπορικῆς καὶ Βιομηχανικῆς Ἰδιοκτησίας	»	400
10. Γιὰ ὅλα τὰ τεύχη καὶ τὸ Δ.Ε.Β.Ι.	»	9.000

Οἱ Δῆμοι καὶ οἱ Κοινότητες τοῦ Κράτους καταβάλλουν τὸ 1/2 τῶν ἀνωτέρω συνδρομῶν.

Ὑπὲρ τοῦ Ταμείου Ἀλληλοβοηθείας Προσωπικοῦ τοῦ Ἐθνικοῦ Τυπογραφείου (ΤΑΠΕΤ) ἀναλογοῦν τὰ ἑξῆς ποσά:

1. Γιὰ τὸ Τεῦχος Α'	Δραχ.	50
2. » » » Β'	»	75
3. » » » Γ'	»	35
4. » » » Δ'	»	75
5. » » » Νομικῶν Προσώπων Δ.Δ. κ.λπ.	»	35
6. » » » Ἀν. Εἰδ. Δικαστηρίου	»	5
7. » » » Παράρτημα	»	20
8. » » » Ἀνωνύμων Ἑταιρειῶν κ.λπ.	»	200
9. » » Δελτίο Ἐμπ. καὶ Βιομ. Ἰδιοκτησίας	»	20
10. Γιὰ ὅλα τὰ τεύχη	»	450

Β'. ΤΙΜΗ ΦΥΛΛΩΝ

Ἡ τιμὴ πωλήσεως κάθε φύλλου, μέχρις 8 σελ., εἶναι 5 δρχ., ἀπὸ 9 ὡς 24 σελ. 10 δρχ., ἀπὸ 25 ὡς 48 σελ. 15 δρχ., ἀπὸ 49 ὡς 80 σελ. 30 δρχ., ἀπὸ 81 σελ. καὶ ἄνω ἡ τιμὴ πωλήσεως κάθε φύλλου προσαυξάνεται κατὰ 30 δρχ. ἀνὰ 80 σελίδες.

Γ'. ΤΕΛΗ ΔΗΜΟΣΙΕΥΣΕΩΝ

I. Στὸ τεῦχος Ἀνωνύμων Ἑταιρειῶν καὶ Ἑταιρειῶν Περιωρισμένης Εὐθύνης:

Α' Ἀνωνύμων Ἑταιρειῶν:

1. Τῶν καταστατικῶν	Δρχ.	14.000
2. Τῶν ἀποφάσεων «περὶ συγχωνεύσεως ἀνωνύμων ἑταιρειῶν»	»	14.000
3. Τῶν κωδικοποιήσεων τῶν καταστατικῶν (ΦΕΚ 309/67, τ. Β')	»	7.000
4. Τῶν τροποποιήσεων τῶν καταστατικῶν	»	3.000
5. Τῶν ἰσολογισμῶν κάθε χρήσεως	»	6.000
6. Τῶν ὑπουργικῶν ἀποφάσεων «περὶ παροχῆς ἀδείας ἐπεκτάσεως τῶν ἐργασιῶν Ἀσφαλιστικῶν Ἑταιρειῶν», τῶν ἐκθέσεων ἐκτιμήσεως περιουσιακῶν στοιχείων καὶ τῶν ἀποφάσεων τοῦ Δ.Σ. τοῦ ΕΛΤΑ, μὲ τὶς ὁποῖες ἐγκρίνονται καὶ δημοσιεύονται οἱ κανονισμοὶ αὐτοῦ	»	5.000
7. Τῶν ἀποφάσεων «περὶ ἐγκαταστάσεως ὑποκαταστήματος, διορισμοῦ γενικοῦ πράκτορος καὶ παροχῆς πληρεξουσιότητος πρὸς ἀντιπροσώπευσιν ἐν Ἑλλάδι ἀλλοδαπῶν Ἑταιρειῶν» καὶ τῶν ἀποφάσεων «περὶ μεταβιβάσεως τοῦ χαρτοφυλακίου Ἀσφαλιστικῶν Ἑταιρειῶν κατὰ τὸ ἄρθρο 59 παρ. 1 τοῦ Ν.Δ. 400/70»	»	3.000
8. Τῶν ἀνακοινώσεων γιὰ κάθε μεταβολὴ ποὺ γίνεται μὲ ἀπόφαση Γ.Σ. ἢ Δ.Σ., τῶν προσκλήσεων σὲ γενικὲς συνελεύσεις, τῶν κατὰ τὸ ἄρθρο 32 τοῦ Ν. 3221/24 γνωστοποιήσεων, τῶν ἀνακοινώσεων, ποὺ προβλέπονται ἀπὸ τὸ ἄρθρο 59 παρ. 3 τοῦ Ν.Δ. 400/1970 «περὶ Ἀλλοδαπῶν Ἀσφαλιστικῶν Ἑταιρειῶν», τῶν ἀποφάσεων τοῦ Διοικητικοῦ Συμβουλίου τοῦ ΕΛΤΑ, ποὺ ἀναφέρονται σὲ προσωρινὲς διατάξεις καὶ τῶν ἀποφάσεων τοῦ Ὑπ. Συγκοινωνιῶν διὰ τοὺς ΗΛΠΑΠ - ΗΣΑΠ - ΟΣΕ	»	1.500
9. Τῶν συνοπτικῶν μηνιαίων καταστάσεων τῶν Τραπεζικῶν Ἑταιρειῶν	»	1.500
10. Τῶν ἀποφάσεων τῆς ἐπιτροπῆς τοῦ Χρηματιστηρίου «περὶ εἰσαγωγῆς χρεωγράφων εἰς τὸ χρηματιστήριον πρὸς διαπραγμάτευσιν, συμφώνως πρὸς τὰς διατάξεις τοῦ ἄρθρου 2 παρ. 3 Α.Ν. 148/1967»	Δρχ.	1.500
11. Τῶν ἀποφάσεων τῆς ἐπιτροπῆς κεφαλαιαγορᾶς «περὶ διαγραφῆς χρεωγράφων ἐκ τοῦ χρηματιστηρίου, συμφώνως πρὸς τὰς διατάξεις τοῦ ἄρθρου 2 παρ. 4 Α.Ν. 148/67»	»	1.500
12. Τῶν ἀποφάσεων «περὶ ἐγκρίσεως τιμολογίων τῶν Ἀσφαλιστικῶν Ἑταιρειῶν»	»	1.000

Β' Ἑταιρειῶν Περιωρισμένης Εὐθύνης:

1. Τῶν καταστατικῶν	Δρχ.	1.500
2. Τῶν κωδικοποιήσεων τῶν καταστατικῶν	»	1.500
3. Τῶν ἰσολογισμῶν κάθε χρήσεως	»	1.500
4. Τῶν ἐκθέσεων ἐκτιμήσεως περιουσιακῶν στοιχείων	»	1.500
5. Τῶν τροποποιήσεων τῶν καταστατικῶν (γιὰ κάθε συμβολαιογραφικὴ πράξη)	»	600
6. Τῶν ἀνακοινώσεων μὲ συμβολαιογραφικὴ πράξη	»	600
7. Τῶν ἀνακοινώσεων μὲ ἀπόφαση τῆς Γ.Σ.	»	400
8. Τῶν προσκλήσεων σὲ γενικὲς συνελεύσεις	»	400

Γ' Ἀλληλασφαλιστικῶν Συνεταιρισμῶν - Ἀλληλασφαλιστικῶν Ταμείων καὶ Φιλανθρωπικῶν Σωματείων:

1. Τῶν ὑπουργικῶν ἀποφάσεων «περὶ χορηγήσεως ἀδείας λειτουργίας Ἀλληλασφαλιστικῶν Συνεταιρισμῶν - Ἀλληλασφαλιστικῶν Ταμείων»	»	1.500
2. Τῶν ἰσολογισμῶν τῶν ἀνωτέρω Συνεταιρισμῶν, Ταμείων καὶ Σωματείων	»	1.500

Δ' Τῶν δικαστικῶν πράξεων: ... Δρχ. 600

II. Στὸ Τέταρτο τεῦχος:

Τῶν δικαστικῶν πράξεων γιὰ παρακατάθεση ἀποζημιώσεως ... » 600

Δ'. ΚΑΤΑΒΟΛΗ ΣΥΝΔΡΟΜΩΝ - ΤΕΛΩΝ ΔΗΜΟΣΙΕΥΣΕΩΝ ΚΑΙ ΠΟΣΟΣΤΩΝ Τ.Α.Π.Ε.Τ.

1. Οἱ συνδρομὲς τοῦ ἐσωτερικοῦ καὶ τὰ τέλη δημοσιεύσεων προκαταβάλλονται στὰ Δημόσια Ταμεῖα ἔναντι ἀποδεικτικοῦ εἰσπράξεως, τὸ ὁποῖο φροντίζει ὁ ἐνδιαφερόμενος νὰ τὸ στείλει στὴ Γενικὴ Δ/νση τοῦ Ἐθνικοῦ Τυπογραφείου.

2. Οἱ συνδρομὲς τοῦ ἐξωτερικοῦ εἶναι δυνατὸ νὰ στέλνονται καὶ σὲ ἀνάλογο συνάλλαγμα μὲ ἐπιταγὴ ἐπ' ὀνόματι τοῦ Διευθυντῆ τῶν Διοικητικῶν καὶ Οἰκονομικῶν Ὑποθέσεων τοῦ Ἐθνικοῦ Τυπογραφείου.

3. Τὸ ὑπὲρ τοῦ ΤΑΠΕΤ ποσοστὸ ἐπὶ τῶν ἀνωτέρω συνδρομῶν καὶ τελῶν δημοσιεύσεων καταβάλλεται ὡς ἑξῆς:

α) στὴν Ἀθήνα: στὸ Ταμεῖο τοῦ ΤΑΠΕΤ (Κατάστημα Ἐθνικοῦ Τυπογραφείου),

β) στὶς ὑπόλοιπες πόλεις τοῦ Κράτους: στὰ Δημόσια Ταμεῖα καὶ ἀποδίδεται στὸ ΤΑΠΕΤ σύμφωνα μὲ τὶς 192378/3639/1947 (RONEO 185) καὶ 178048/5321/31.7.65 (RONEO 139) ἐγκύκλιες διαταγὲς τοῦ Γ.Λ.Κ.,

γ) στὶς περιπτώσεις συνδρομῶν ἐξωτερικοῦ: ὅταν ἡ ἀποστολή τους γίνεται μὲ ἐπιταγὲς μαζὶ μ' αὐτὲς στέλνεται καὶ τὸ ὑπὲρ τοῦ ΤΑΠΕΤ ποσοστό.

Ὁ Γενικὸς Διευθυντὴς
ΑΘΑΝ. ΠΑΝ. ΣΠΗΛΙΟΠΟΥΛΟΣ